




Salida emergencia

SALIDA

Salida principal




Entrada/Salida

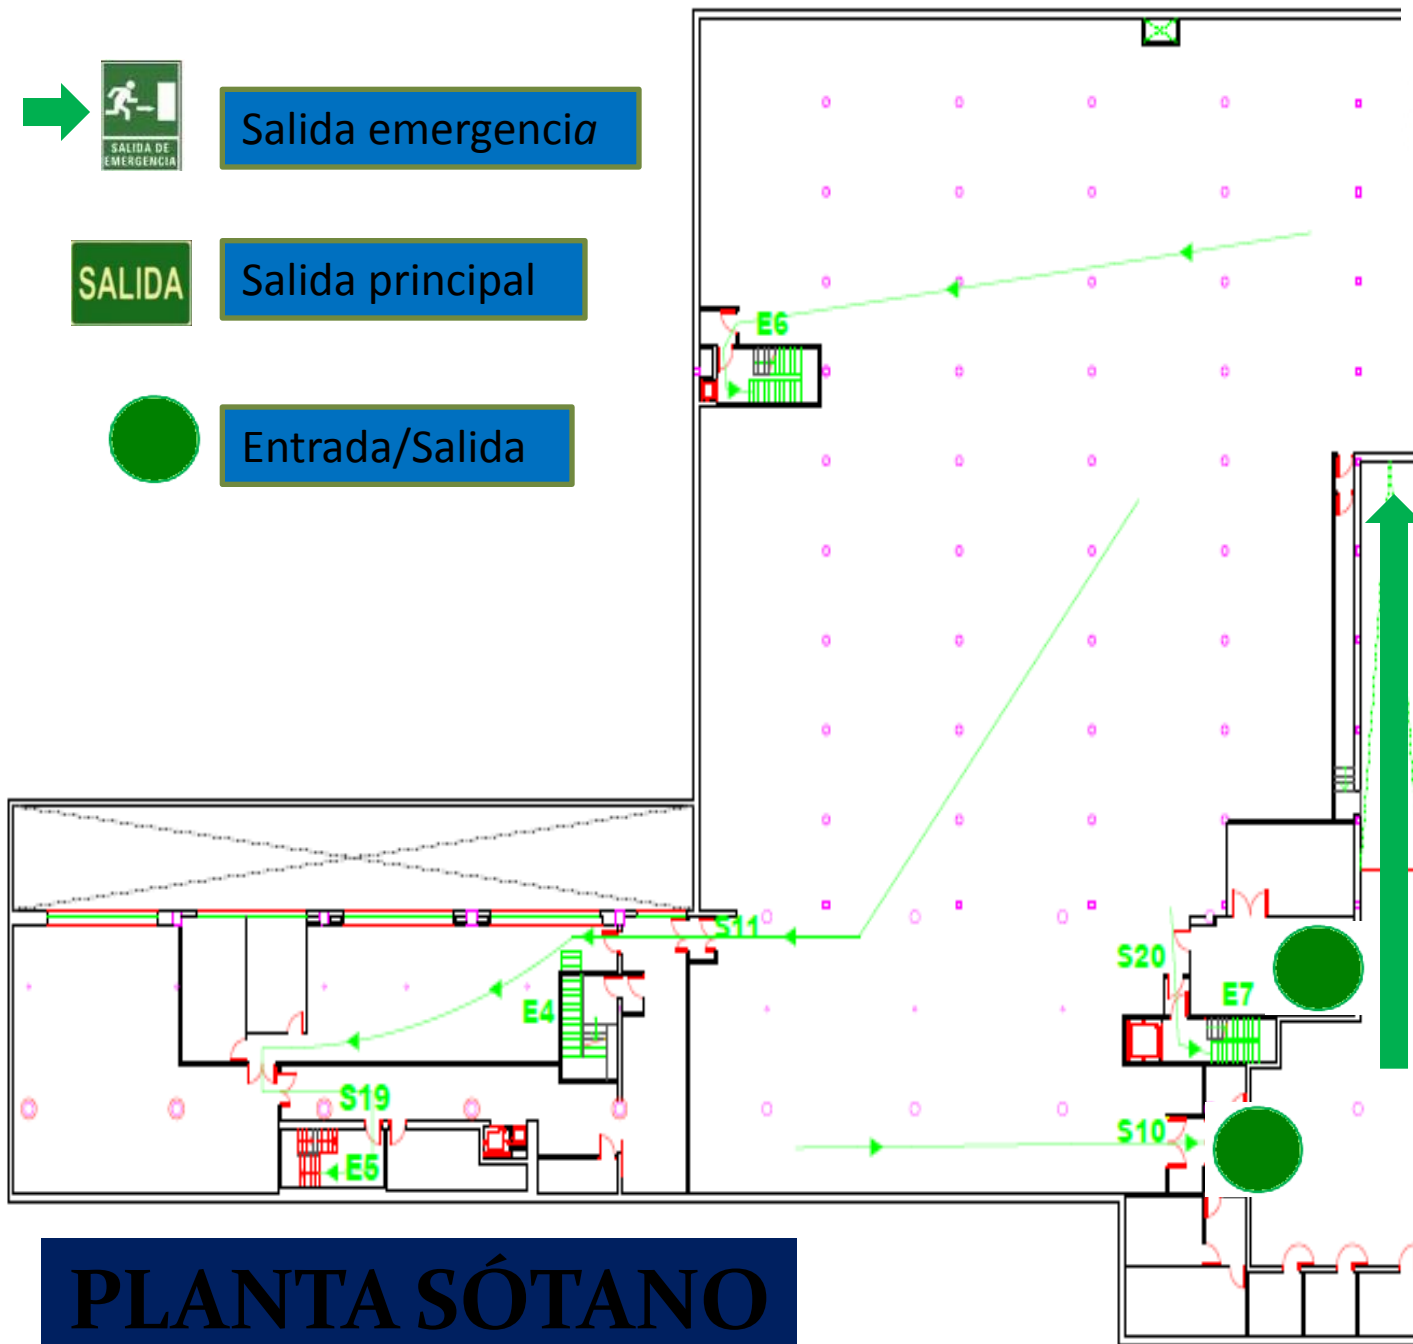

PLANTA SÓTANO

LEYENDA	
	RUTA DE EVACUACION
	SALIDA
	ESCALERA

PLANTA BAJA

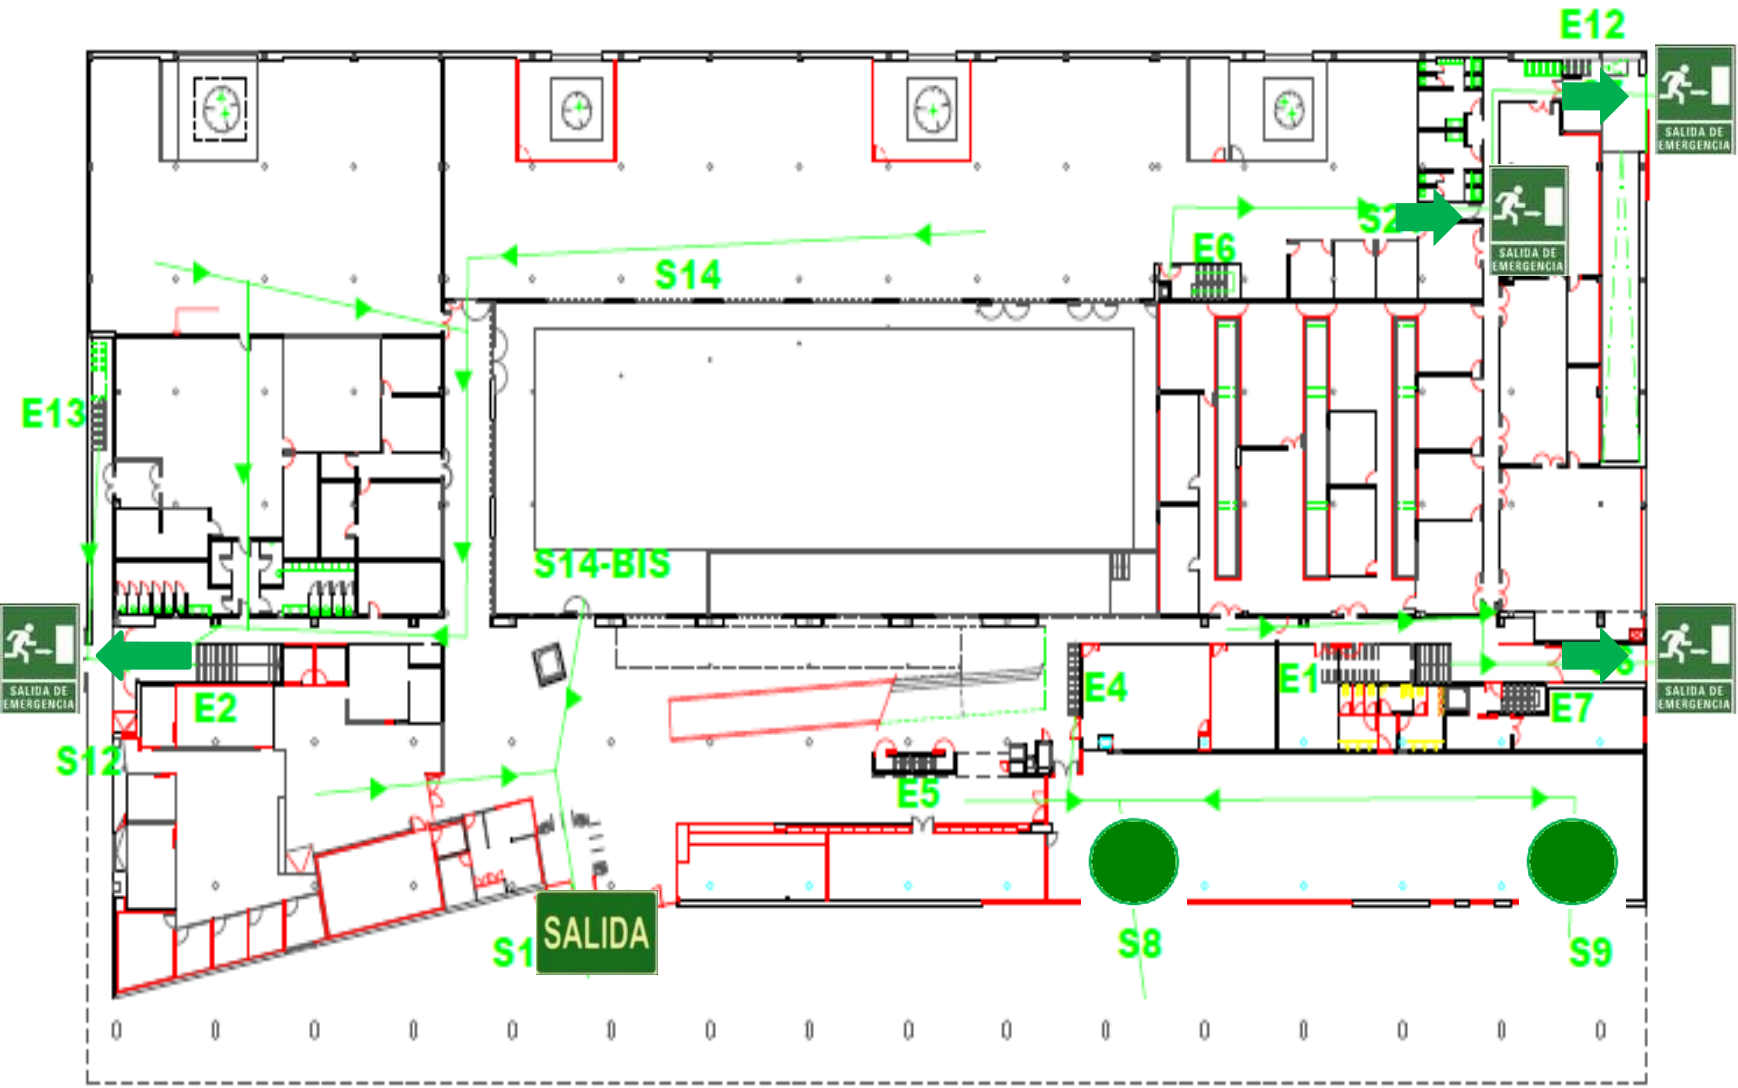

Salida emergencia


SALIDA

Salida principal



Entrada/Salida

PLANTA PRIMERA

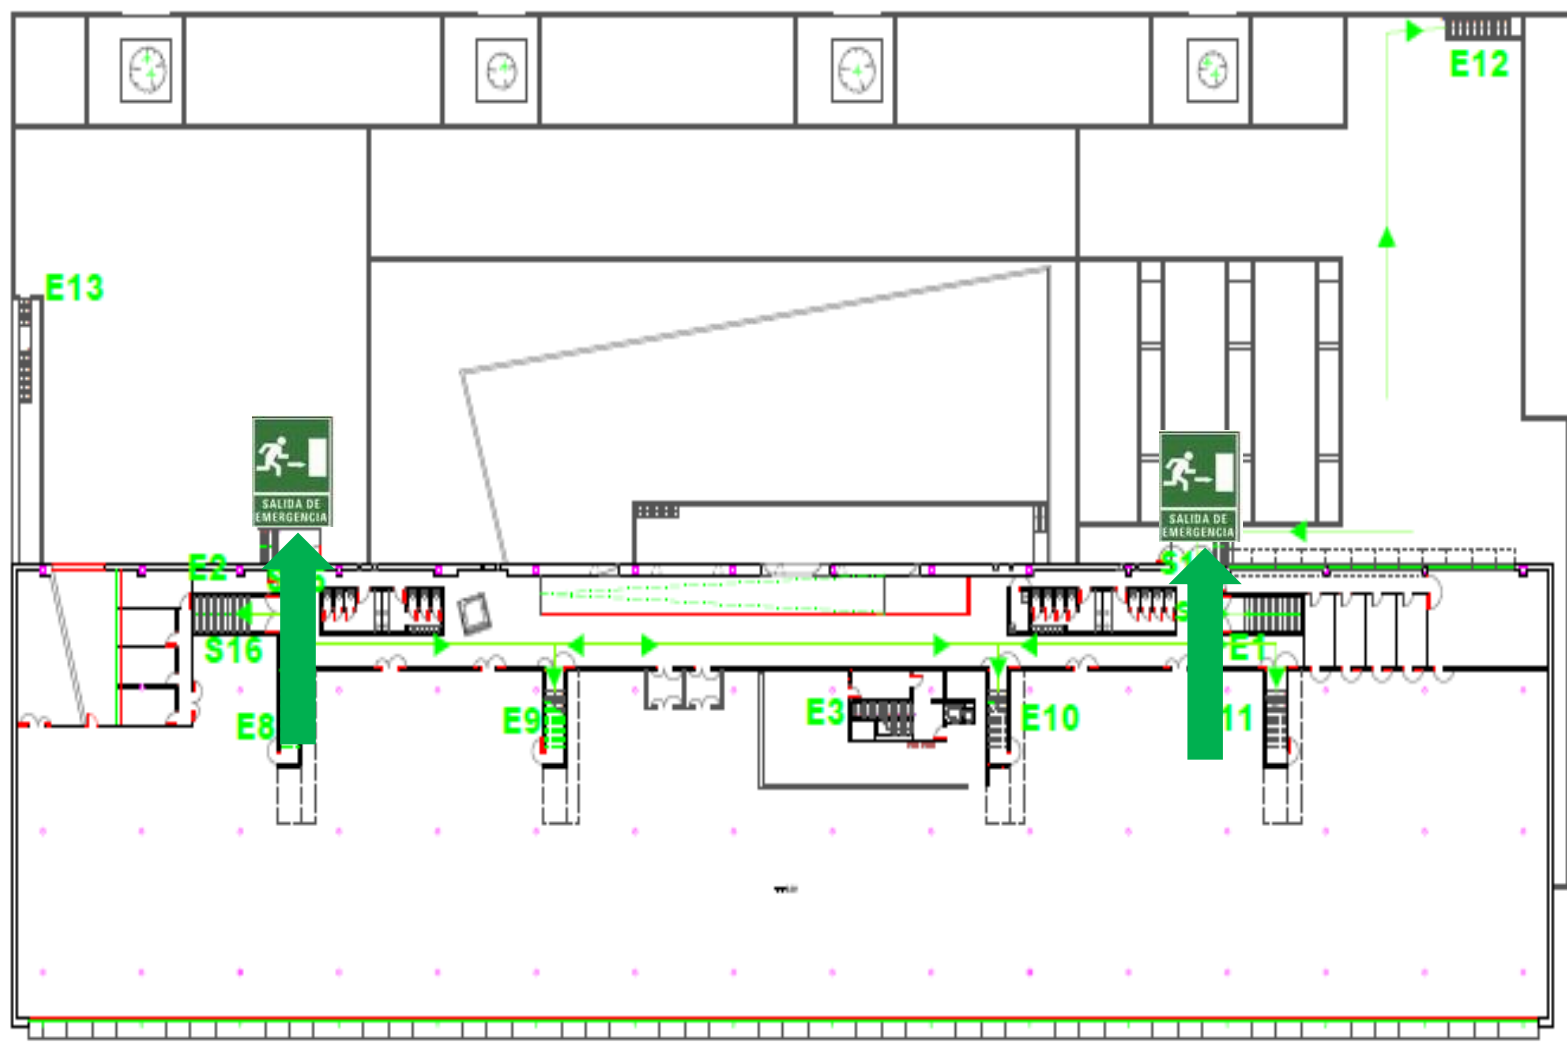

Salida emergencia


SALIDA

Salida principal



Entrada/Salida

PLANTA SEGUNDA

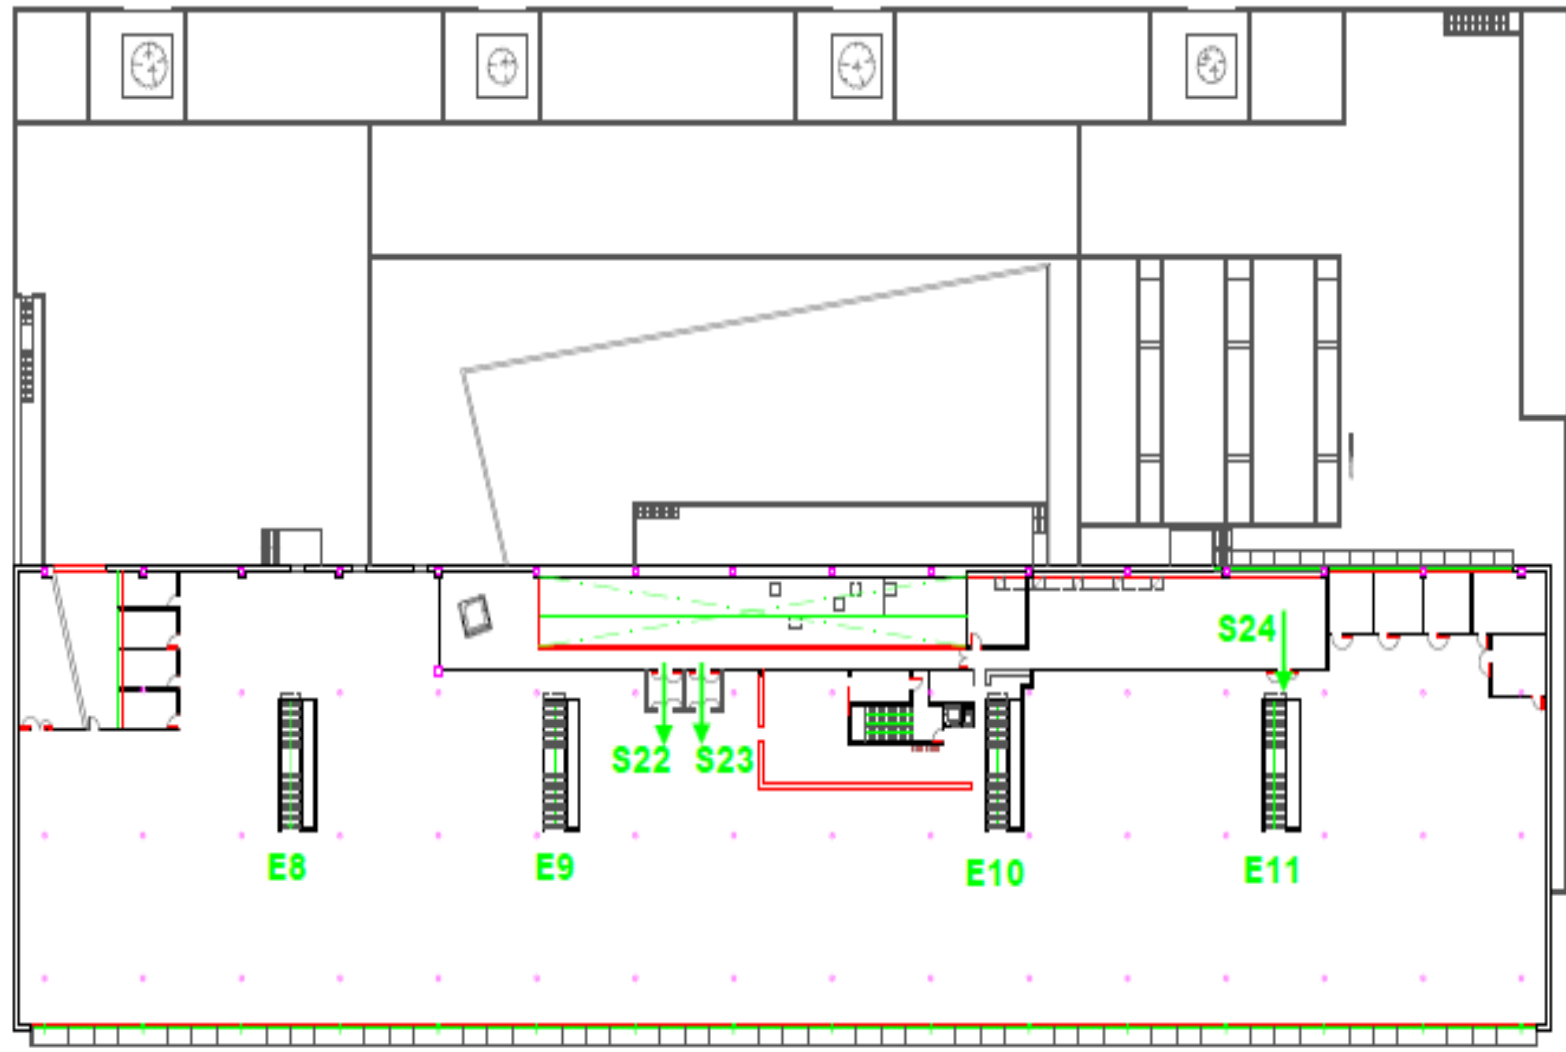

Salida emergencia

SALIDA

Salida principal



Entrada/Salida